




PLANTA BAIXA E LOCALIZAÇÃO DA ESTRADA  
Escala 1/3500

BACIAS DE CAPTAÇÃO/ ACUMULAÇÃO A CADA  
100M DE DISTÂNCIA DE ACORDO COM PERFIL DE ELEVAÇÃO. ONDE NÃO HOUVER GALERIAS  
AS SARJETAS DEVEM DIRECIONAR A ÁGUA PLUVIAL PARA AS BACIAS.


PLANTA E PERFIL TRECHO 1 ( PISTA CICLISMO E ESTACIONAMENTO)  
Escala 1/3000

A= 22K 326565,35m E  
7401826,37m S  
COTA: 470M

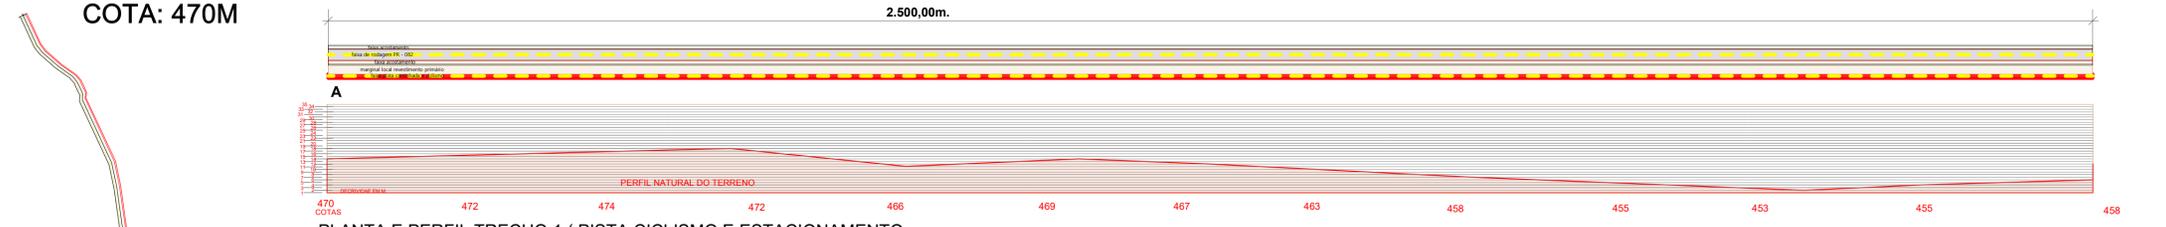

PLANTA E PERFIL TRECHO 1 ( PISTA CICLISMO E ESTACIONAMENTO)

Escala : 1:2500 horizontal - 1:2 vertical

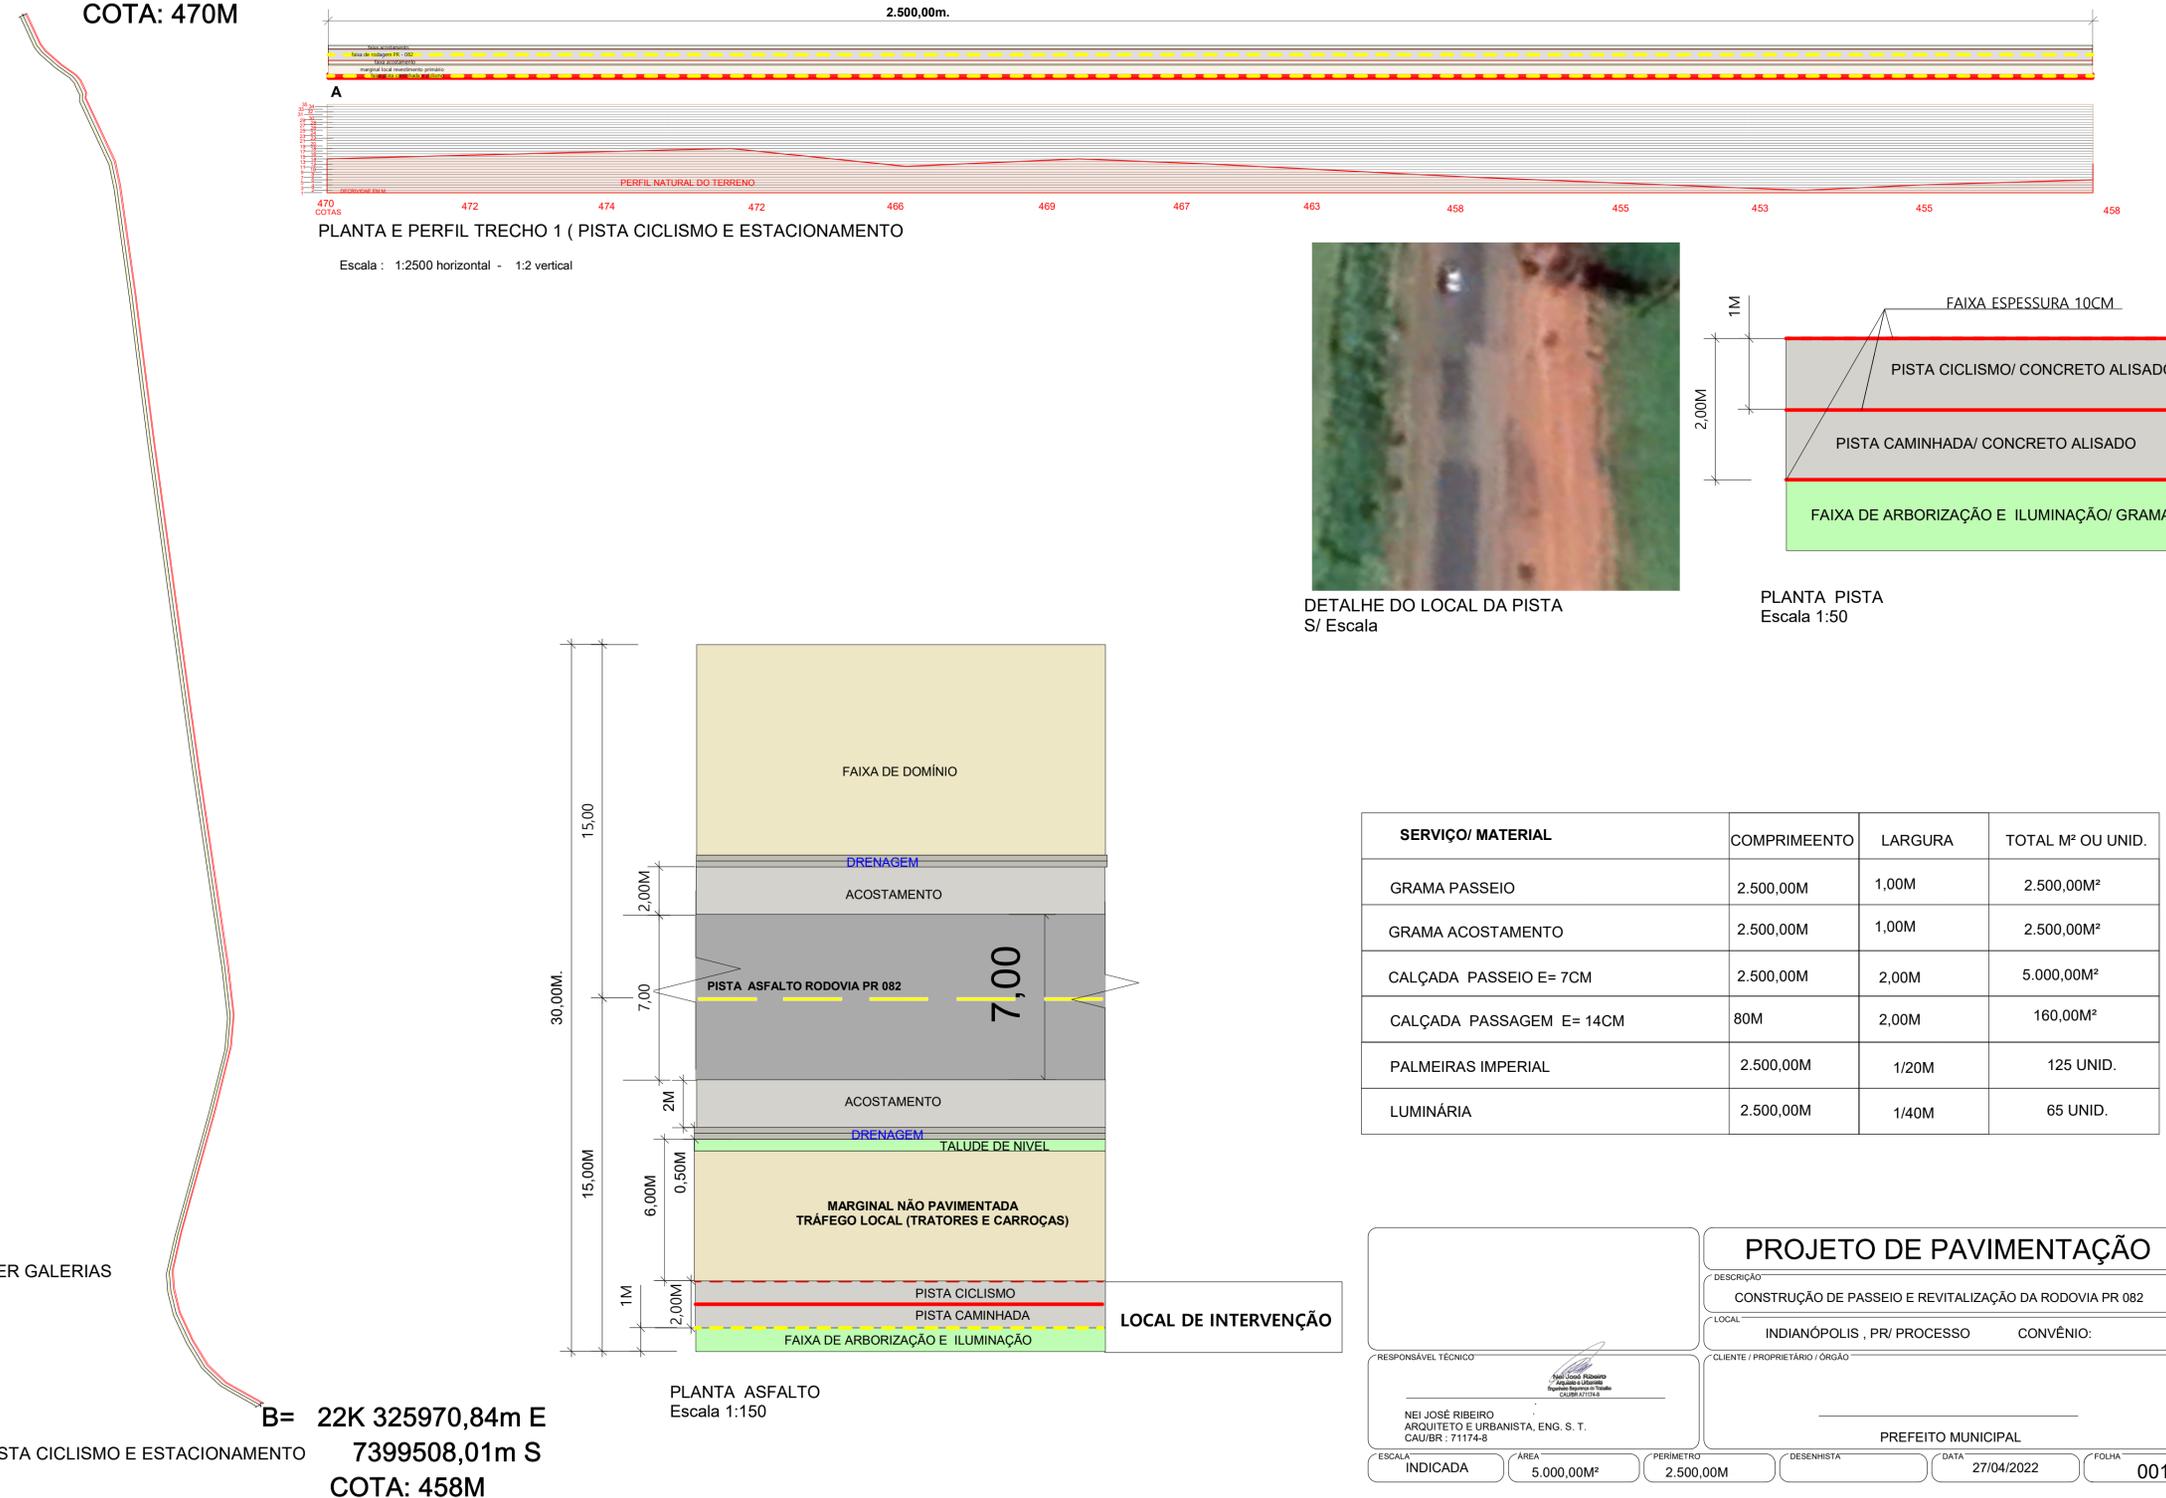

SERVIÇO/ MATERIAL	COMPRIMENTO	LARGURA	TOTAL M² OU UNID.
GRAMA PASSEIO	2.500,00M	1,00M	2.500,00M²
GRAMA ACOSTAMENTO	2.500,00M	1,00M	2.500,00M²
CALÇADA PASSEIO E= 7CM	2.500,00M	2,00M	5.000,00M²
CALÇADA PASSAGEM E= 14CM	80M	2,00M	160,00M²
PALMEIRAS IMPERIAL	2.500,00M	1/20M	125 UNID.
LUMINÁRIA	2.500,00M	1/40M	65 UNID.

PROJETO DE PAVIMENTAÇÃO

DESCRIÇÃO  
CONSTRUÇÃO DE PASSEIO E REVITALIZAÇÃO DA RODOVIA PR 082

LOCAL  
INDIANÓPOLIS, PR/ PROCESSO CONVÊNIO:

CLIENTE / PROPRIETÁRIO / ÓRGÃO

PREFEITO MUNICIPAL

RESPONSÁVEL TÉCNICO  
NEI JOSÉ RIBEIRO  
ARQUITETO E URBANISTA, ENG. S. T.  
CAU/BR: 71174-8

ESCALA  
INDICADA

ÁREA  
5.000,00M²

PERÍMETRO  
2.500,00M

DESENHISTA

DATA  
27/04/2022

FOLHA  
001