




AA  
Corte  
1:75

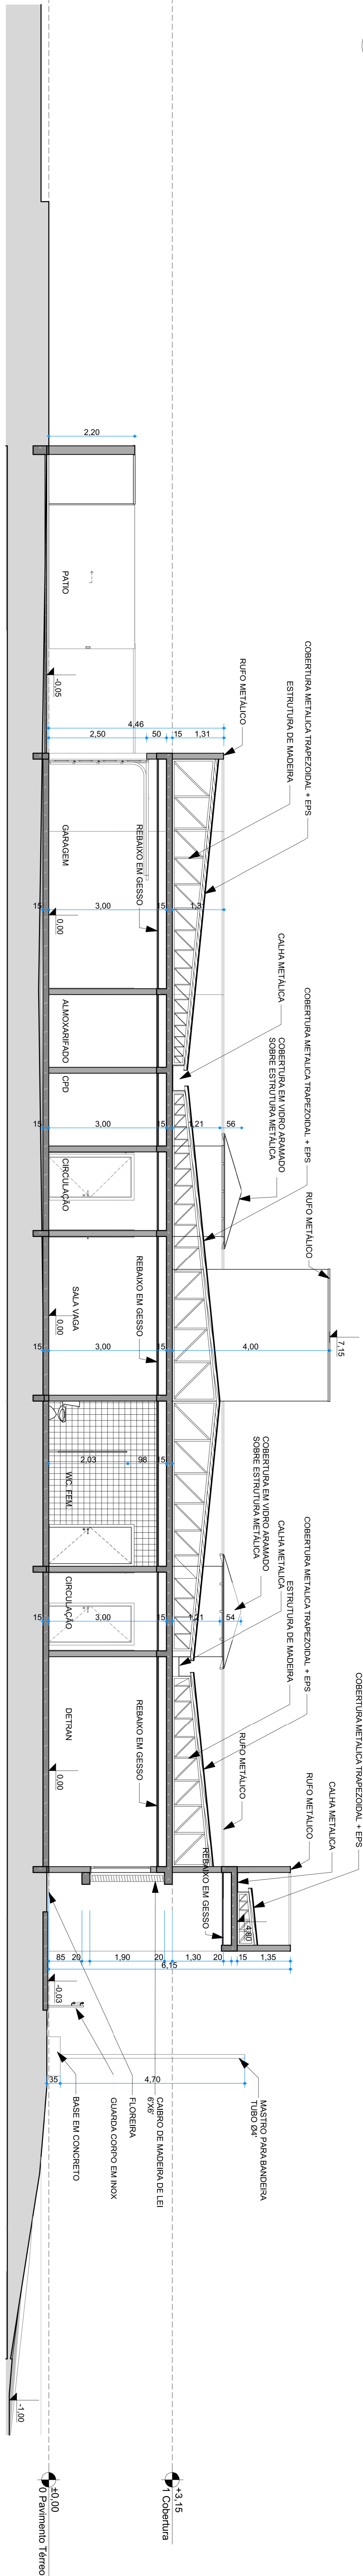

BB  
Corte  
1:75

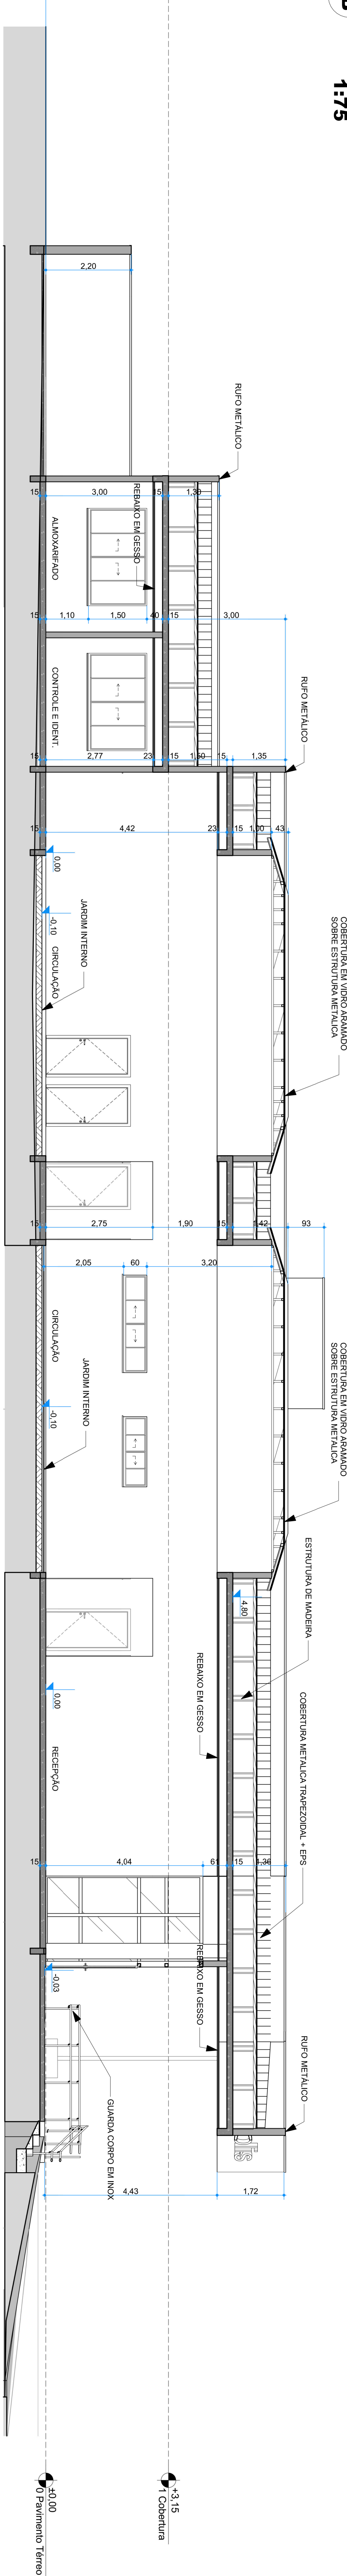

CC  
Corte  
1:75

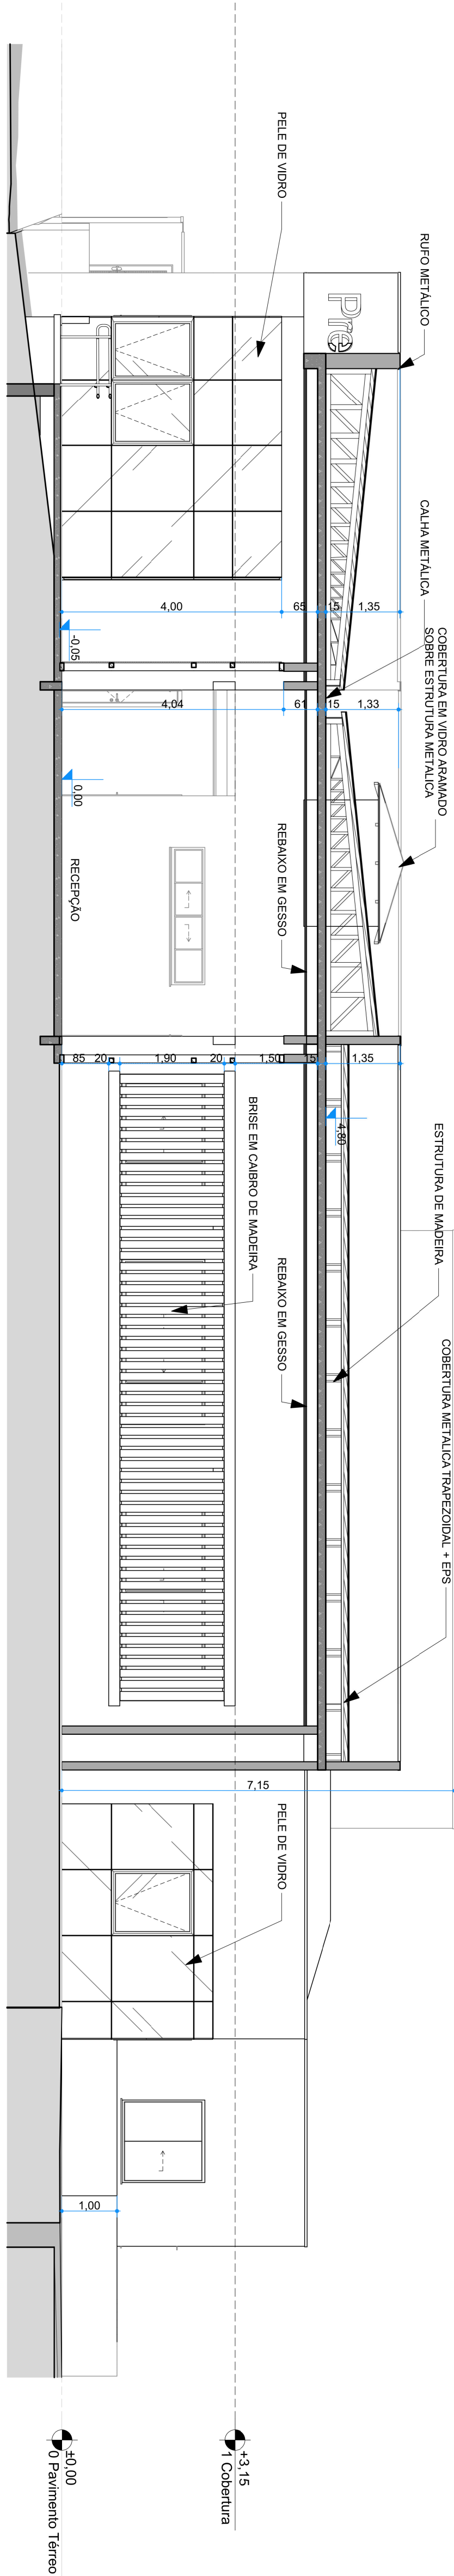

DD  
Corte  
1:75



PROJETO: ARQUITETÔNICO		FINALIDADE: REPARAÇÃO PÚBLICA - PRÉDIO PREFEITURA	
REFERÊNCIA: CORTES		AUTORES DO PROJETO: NORTON ARQUITETURA E ENGENHARIA LTDA. (08222-701) - FANTO BRANCO - PR END. AV. SERRA RUA CAVALARI, 189 - CENTRO - INDIANÓPOLIS - PARANÁ	
ESCALA: INDICADA		PROPRIETÁRIOS: MUNICÍPIO DE INDIANÓPOLIS PRÉCIO CADASTRAL: 150 INDIANÓPOLIS PARANÁ	
DATA: 20/07/2020		DESENHO: RAFAEL	
		FRANCA	