




EI7 01 1:25

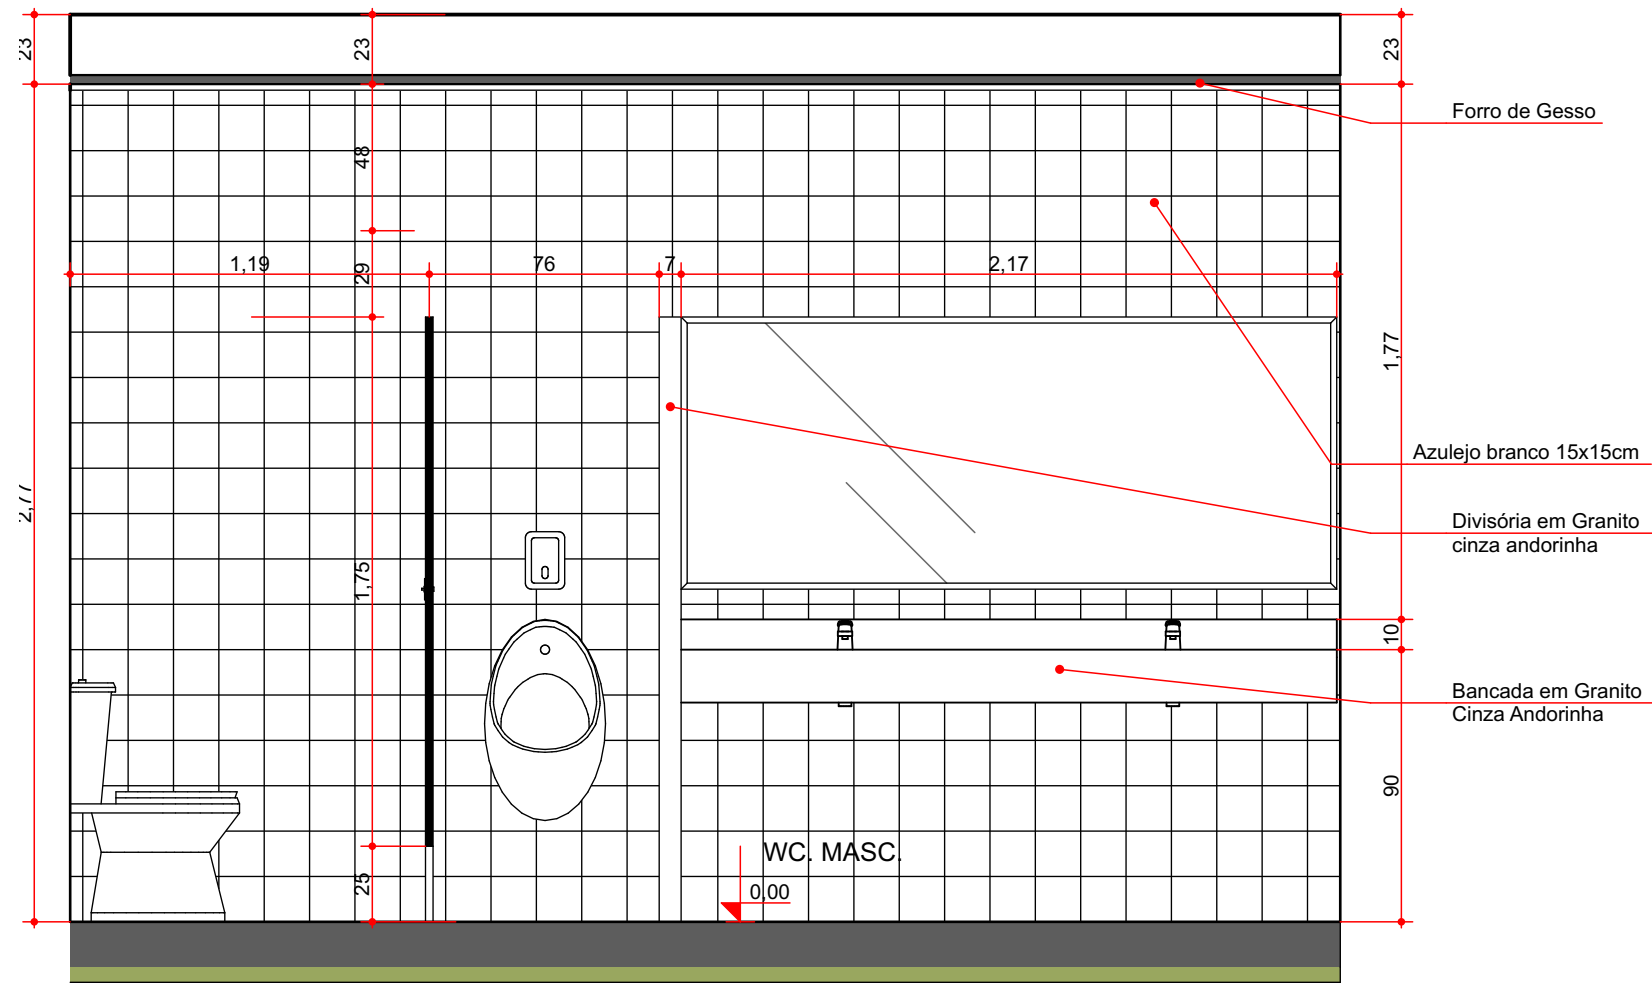


EI7 02 1:25

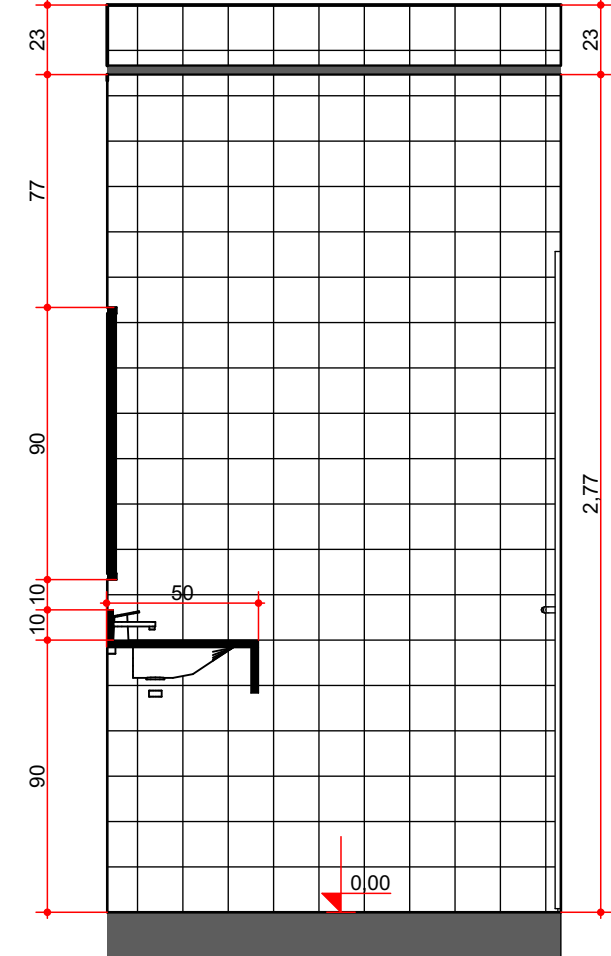


EI7 03 1:25

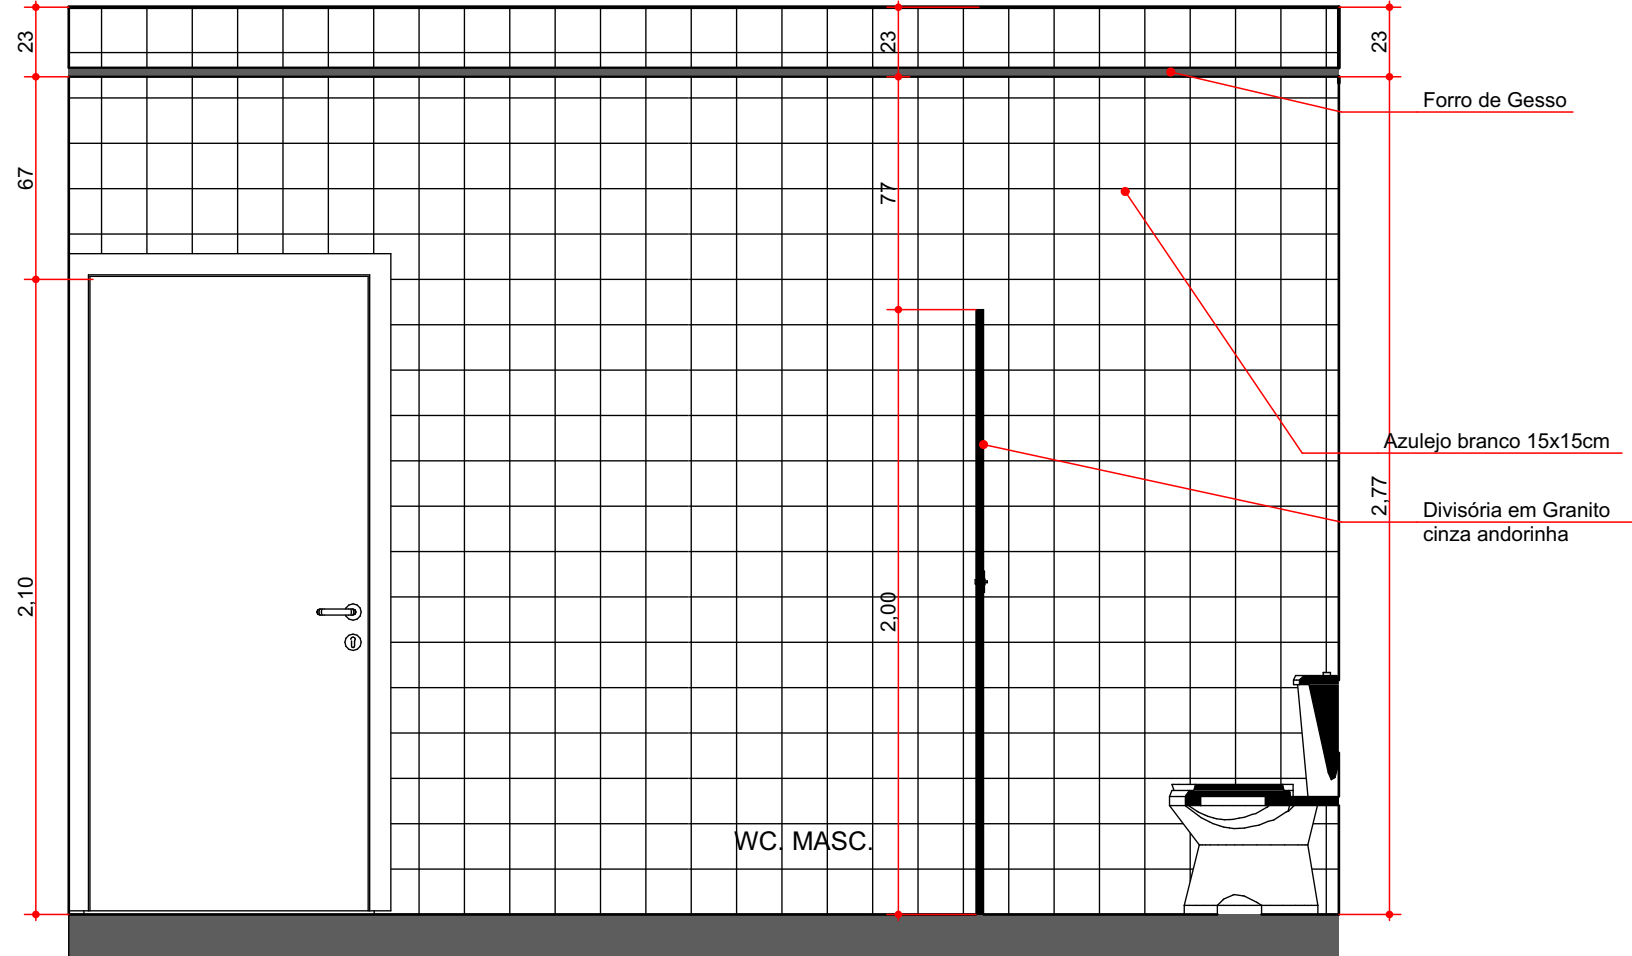


EI7 04 1:25

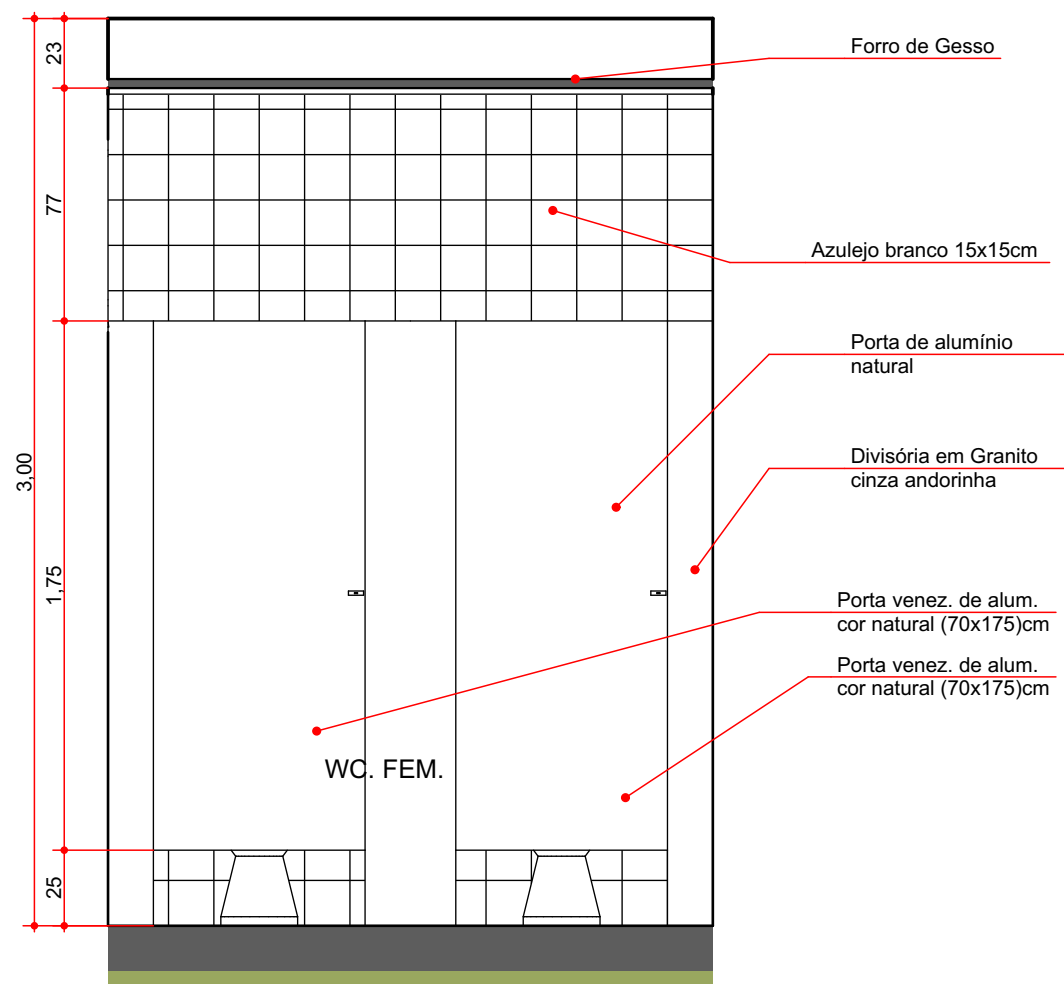


EI5 01 1:25

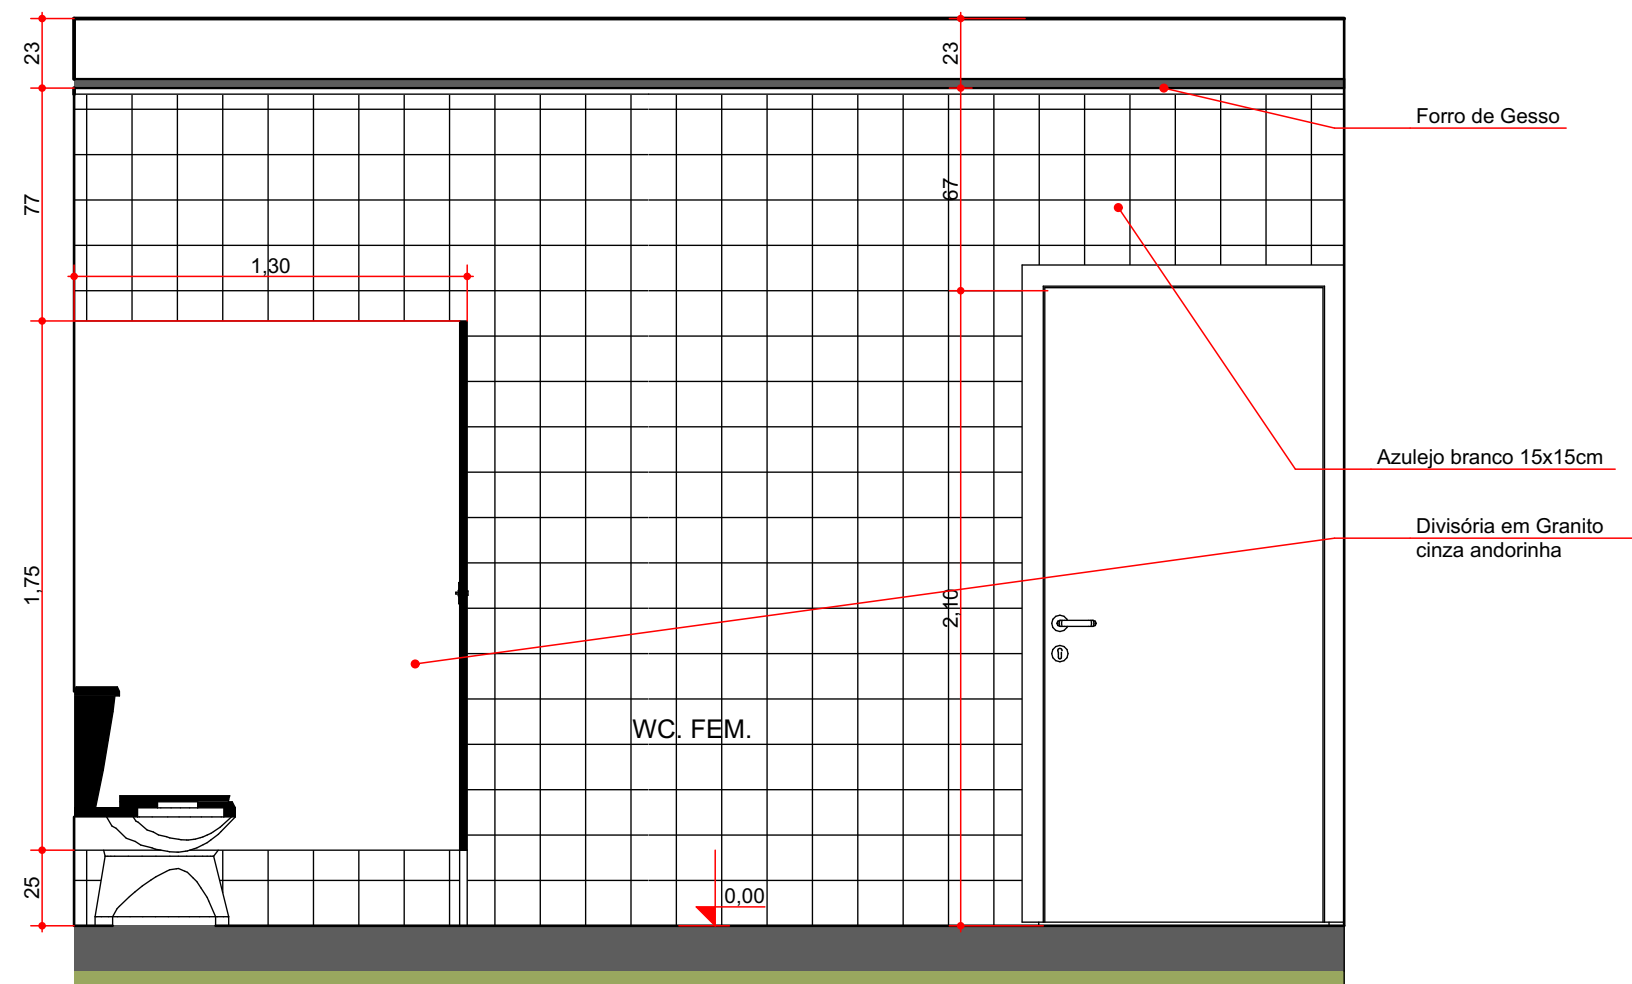


EI5 02 1:25

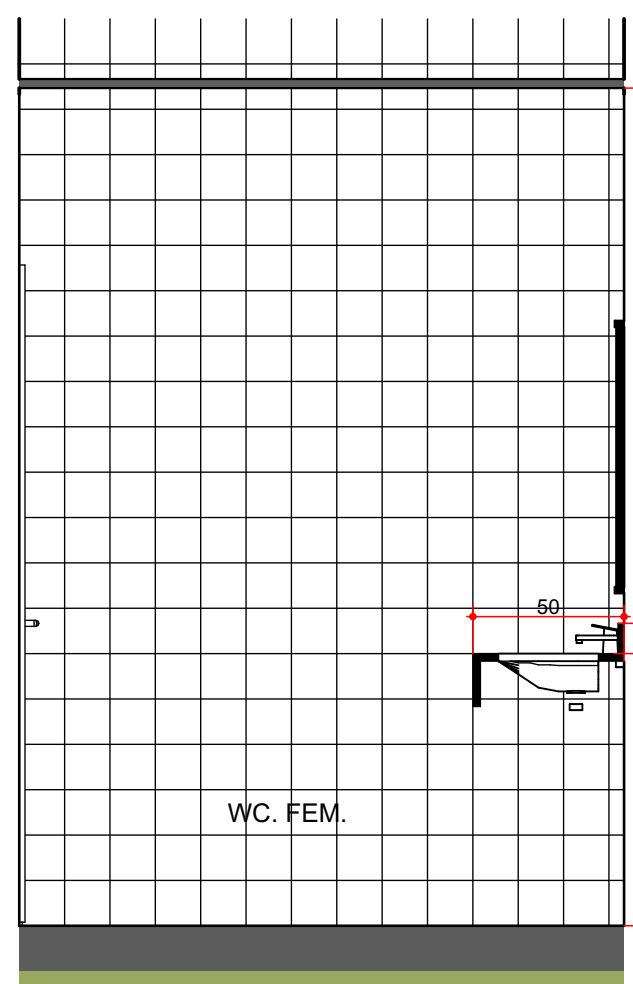


EI5 03 1:25

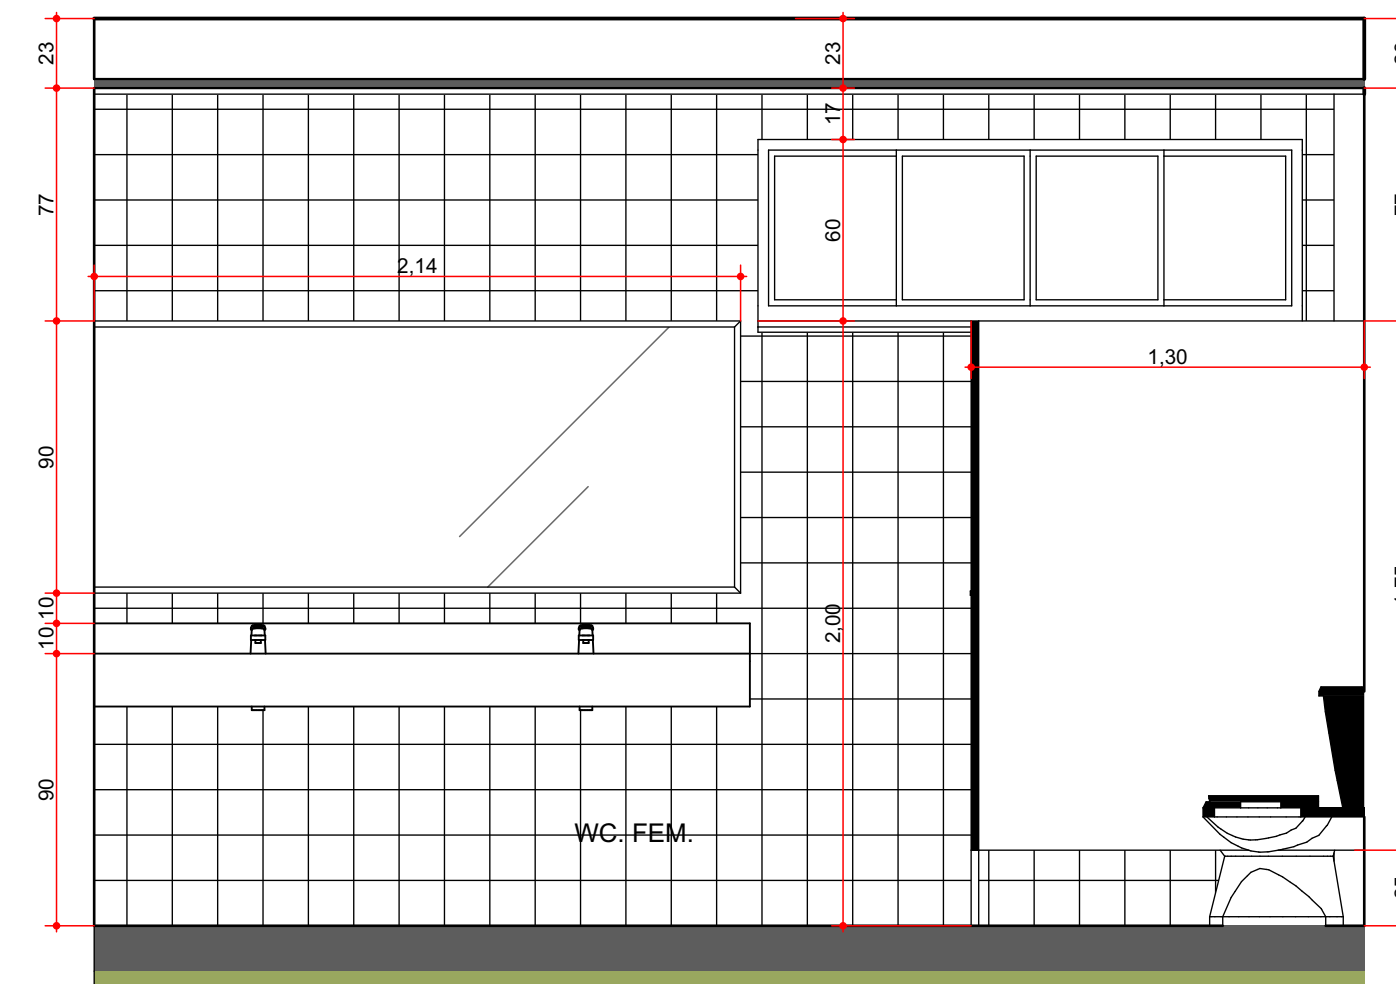


EI5 04 1:25

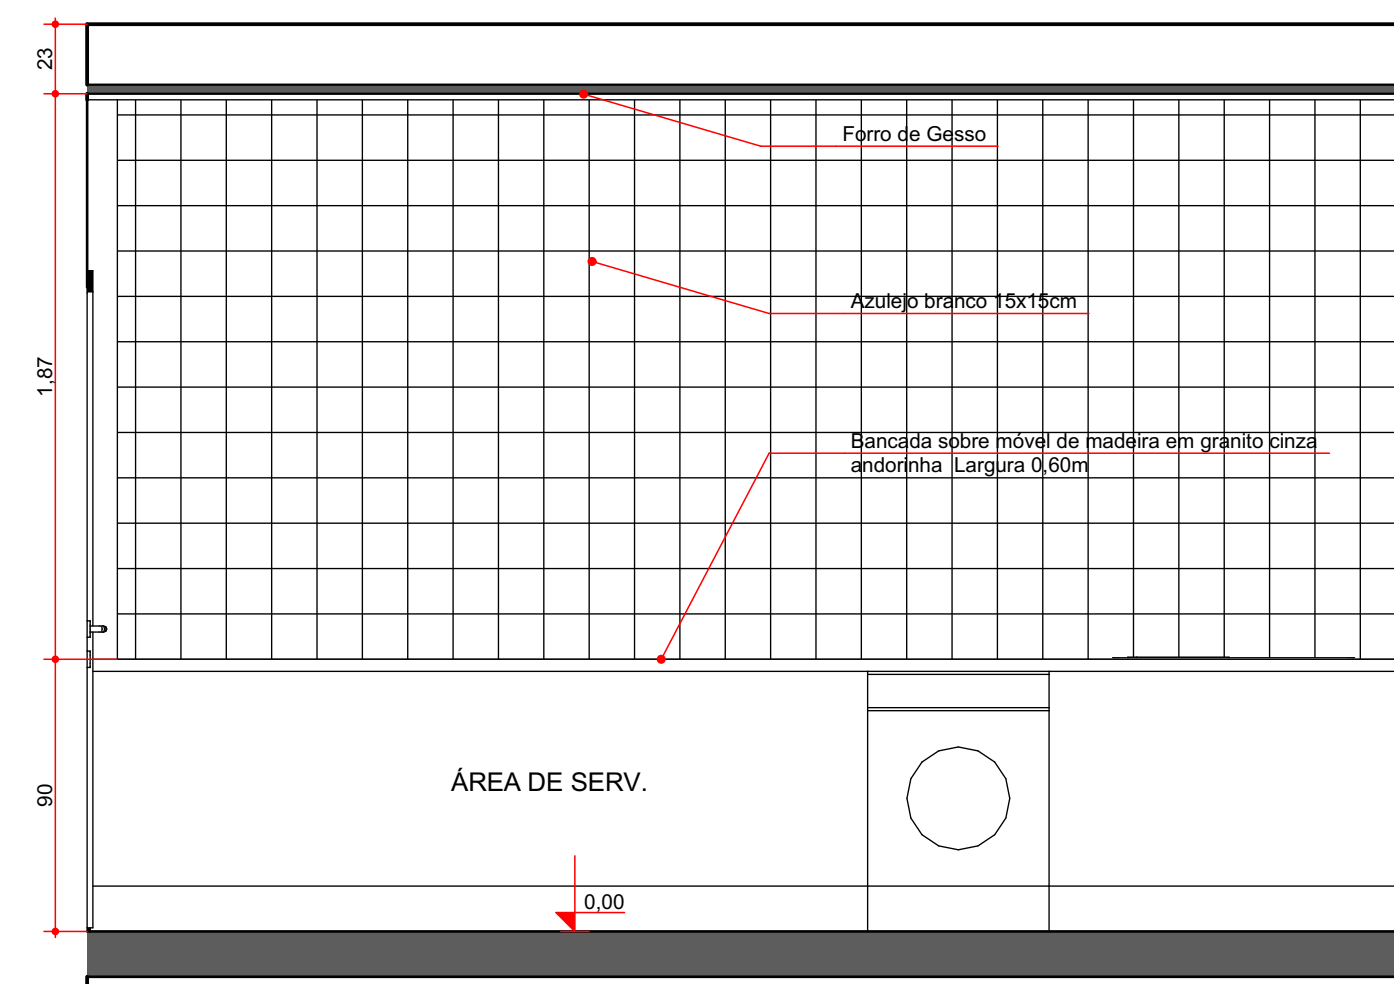


EI4 04 1:25

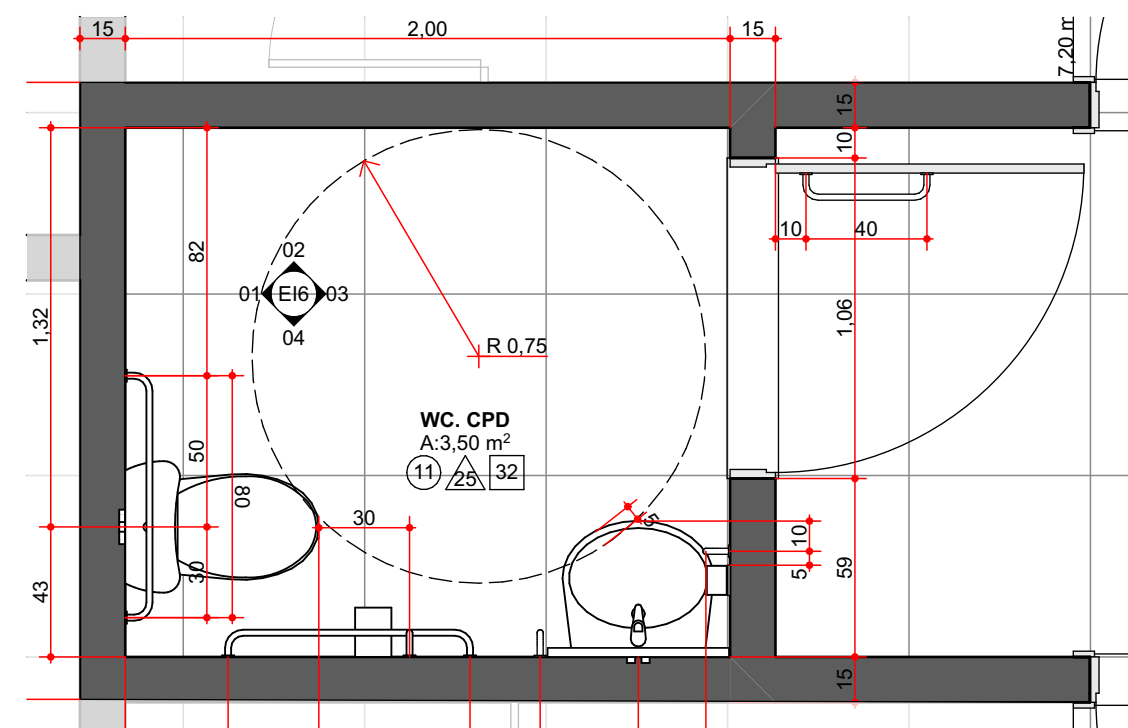


9 DETEALHE PCD 1:25

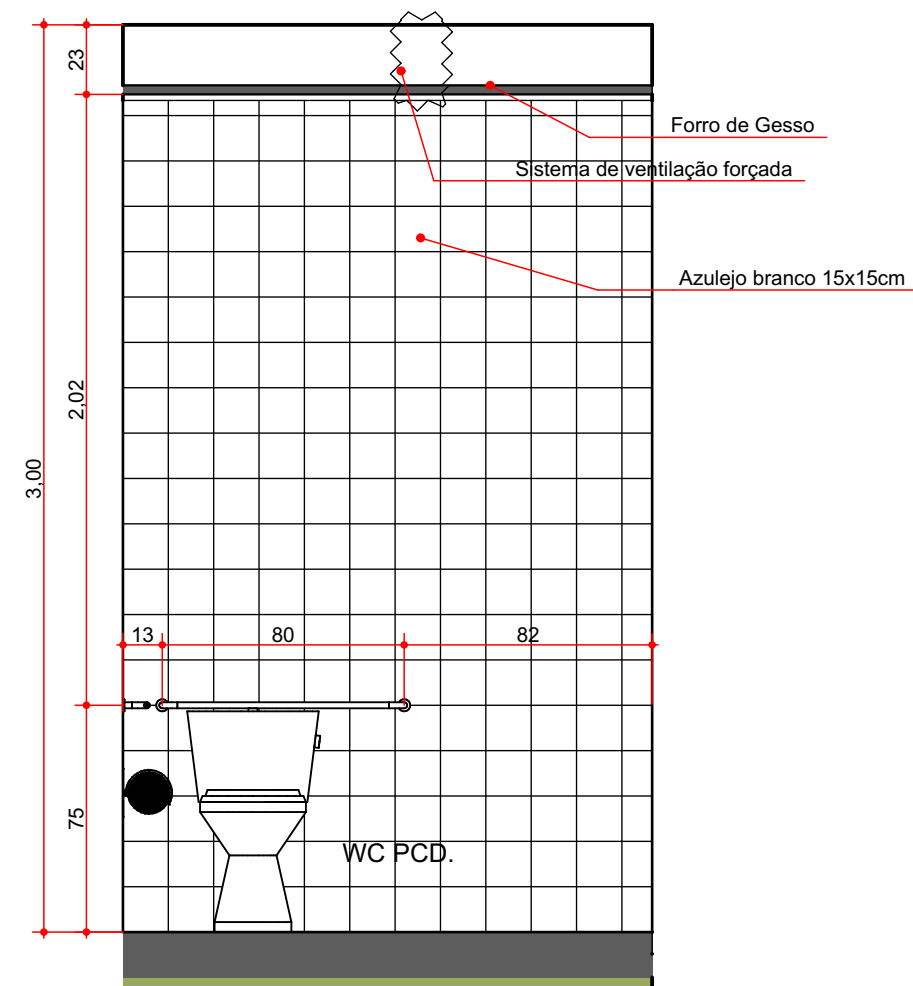


EI6 01 1:25

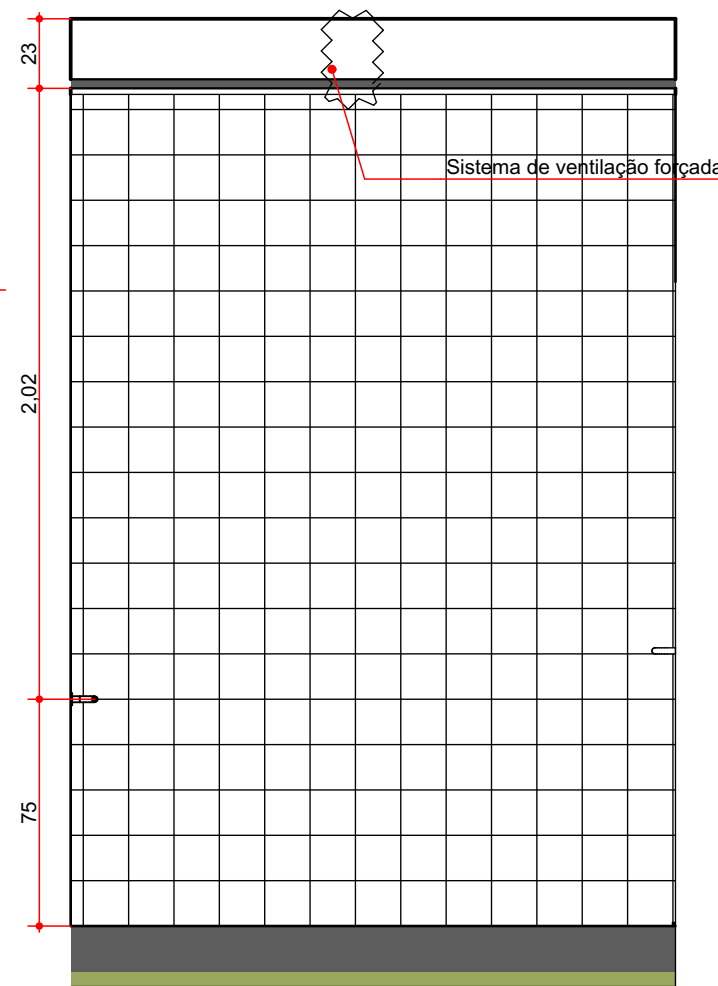


EI6 02 1:25

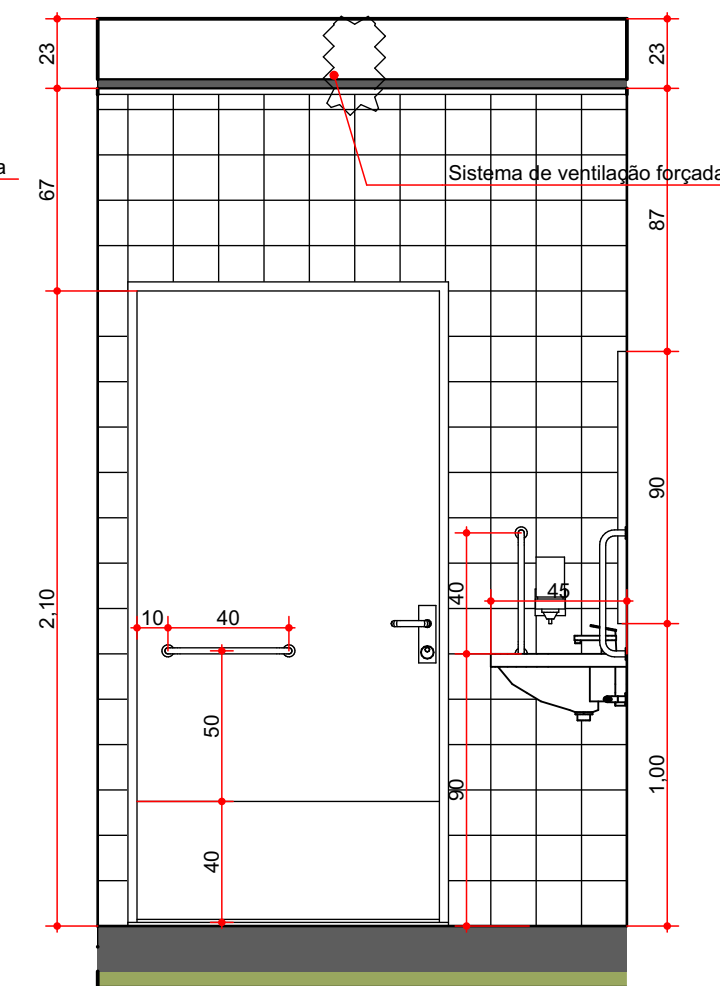


EI6 03 1:25

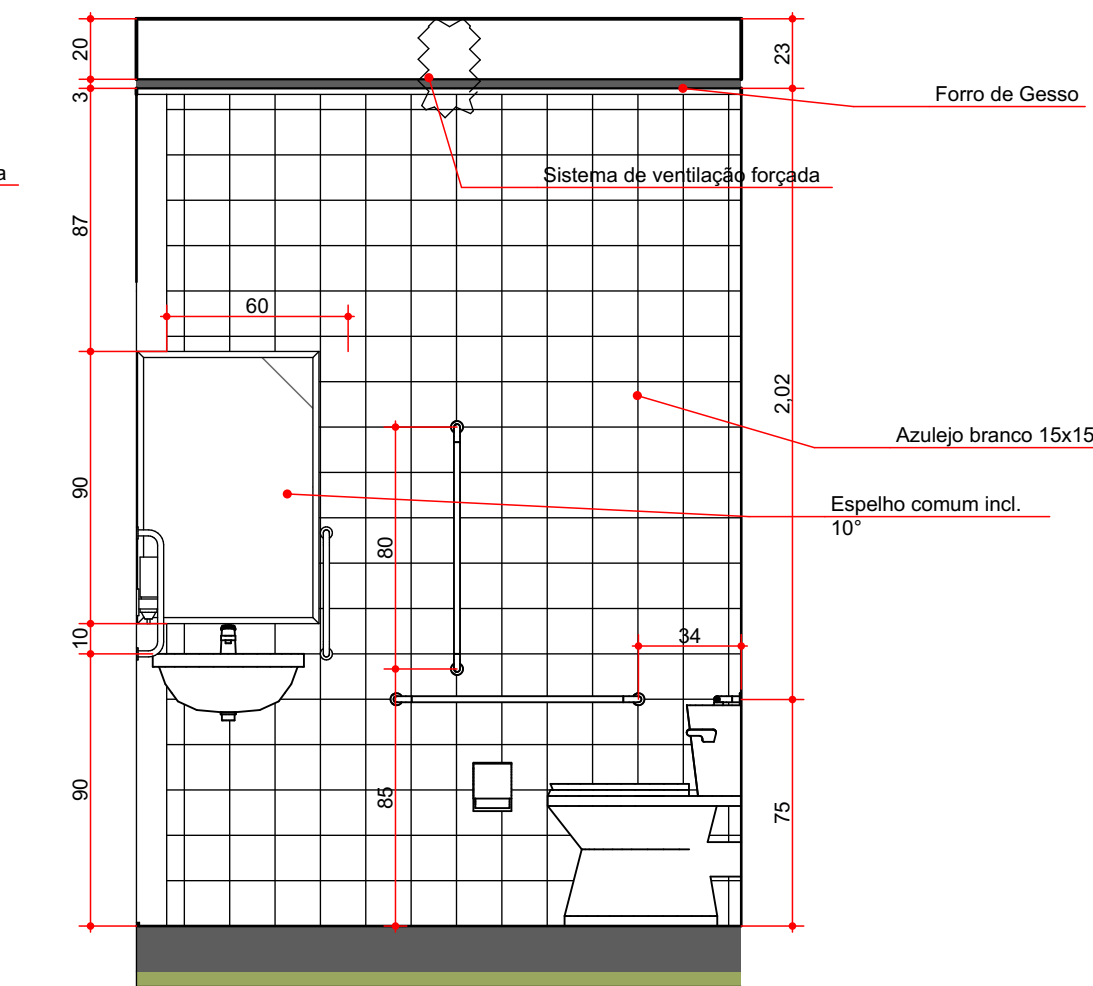

EI6 04 1:25

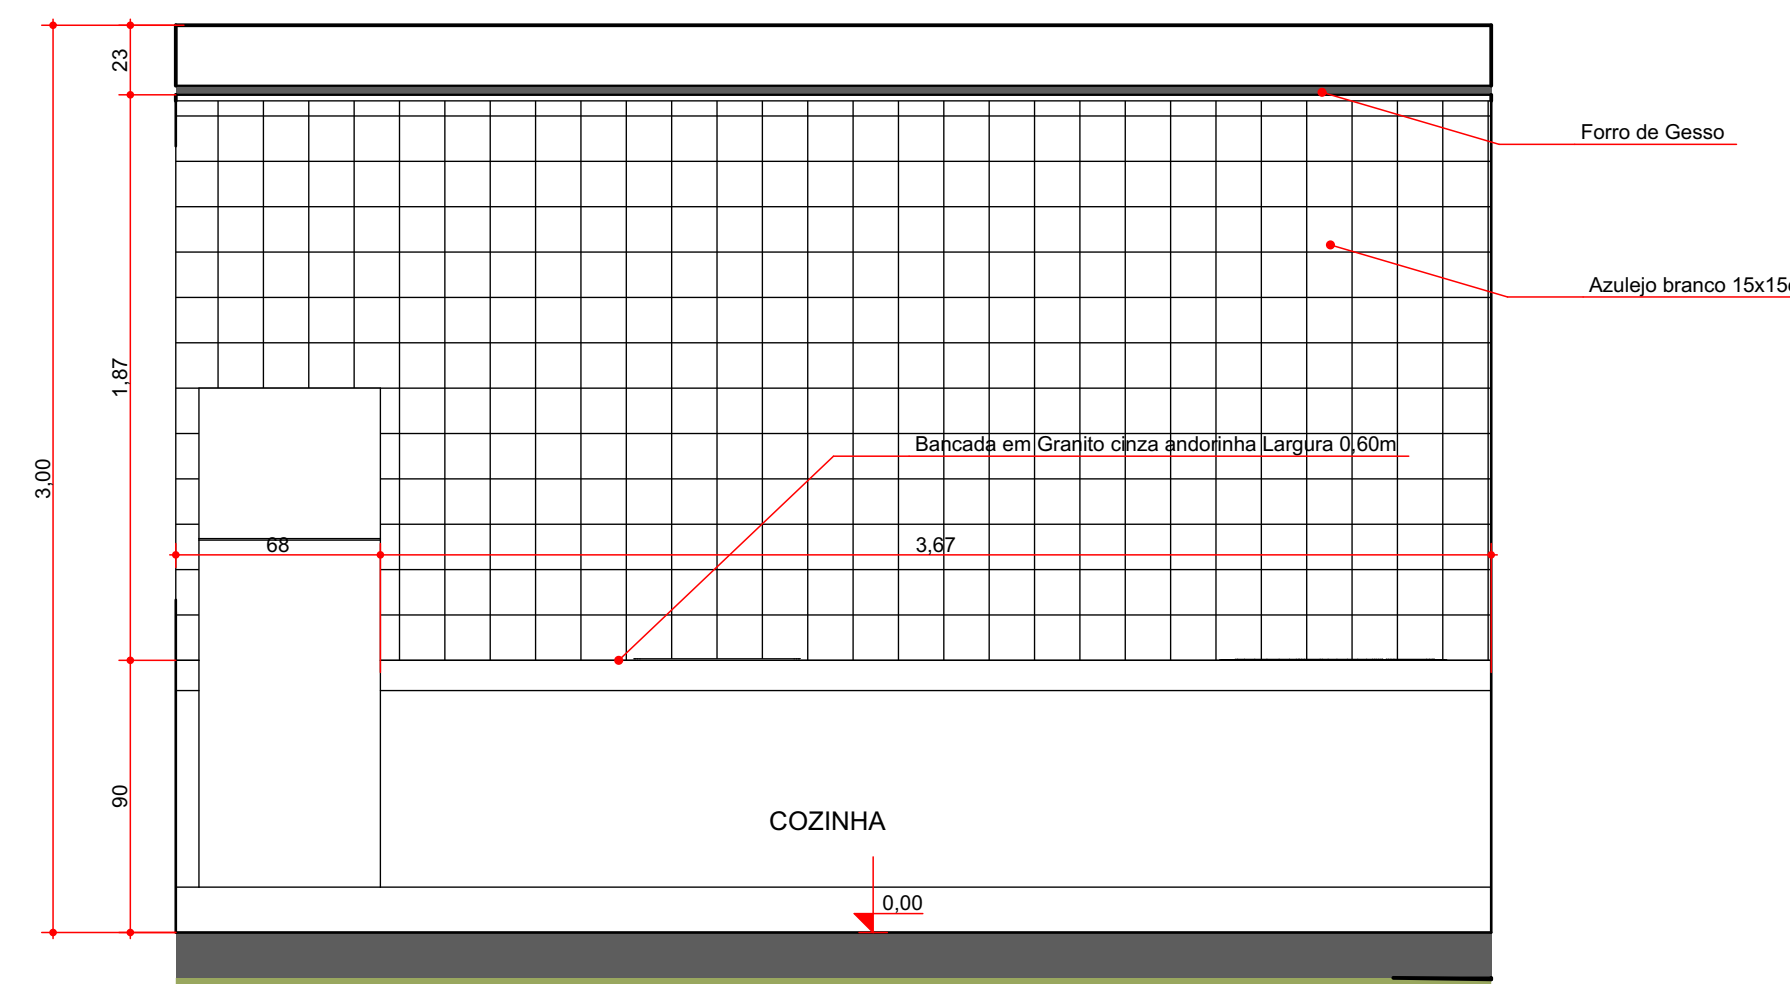

EI3 01 1:25

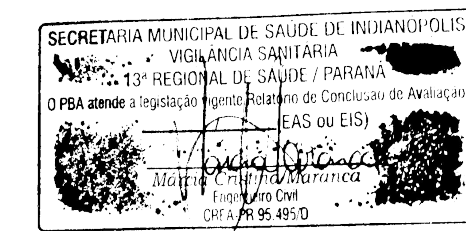

FINALIDADE:			REPARTIÇÃO PÚBLICA - PRÉDIO PREFEITURA
OBRA:			PREFEITURA DE INDIANÓPOLIS
REFERÊNCIA:			DETALHES DOS AMBIENTES
AUTORES DO PROJETO			RAFAEL KACHOFER ARQUITETO E URBANISTA CAU 485707-6
PROPRIETÁRIOS:			MUNICÍPIO DE INDIANÓPOLIS CNPJ: 78.798.355/0001-77
PRANCHA:			07/09
PROJETO ARQUITETÔNICO			
END. DA OBRA:			PRAÇA CARAMURU, 150 - CENTRO INDIANÓPOLIS PARANÁ - PR
INDICADA:			22/07/2020
DESENHO:			RAFAEL