



11 - AVENIDA XAVANTES

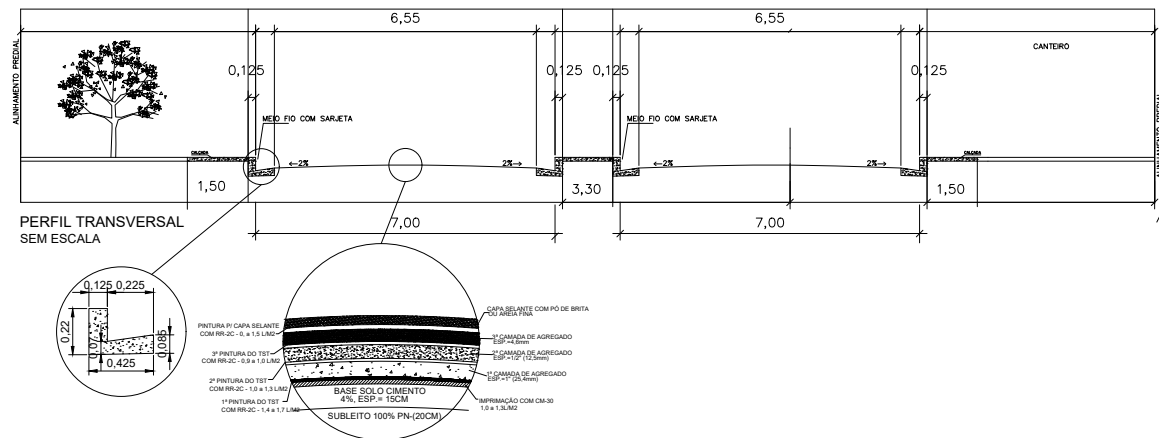

12 - RUA AMADEU BERNADELLI

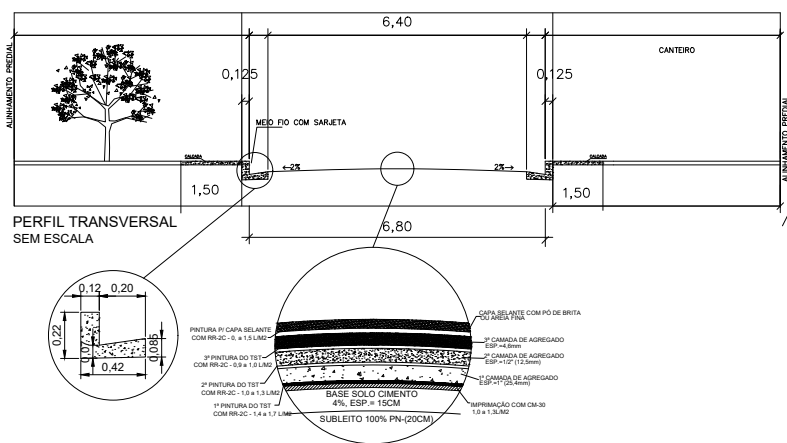

APROVAÇÃO

PROJETO DE RECAPE ASFÁLTICO

OBRA
RECAPE ASFÁLTICO EM VIAS
URBANAS DO MUNICÍPIO
DE INDIANÓPOLIS

CONTEÚDO
- SEÇÕES TRANSVERSAIS PROJETO
DE RECAPEAMENTO

FOLHA

04/04

PROPRIETÁRIO
PREFEITURA MUNICIPAL DE INDIANÓPOLIS

LOCAL DA OBRA
VIAS URBANAS DO MUNICÍPIO

ESCALA
1/100

DATA
SETEMBRO/2022

DESENHO

CEP: 87.235-000

MARCIA CRISTINA MARANCA
Engenheira Civil - CREA/PR 95495-D

JULIANO TREVISAN CORDEIRO
Prefeito

Documento assinado eletronicamente por:
Márcia Cristina Maranca (08/11/2023 14:24:50)

Nome/controlado do arquivo:
2023110814245005.pdf

Aponte a sua câmera e verifique a autenticidade:

