


PLANTA E PERFIL TRECHO 1- ÁREA DE PISTA PAVIMENTADA = 8.220,00 M² .  
Escala : 1:2500 horizontal - 1:2 vertical

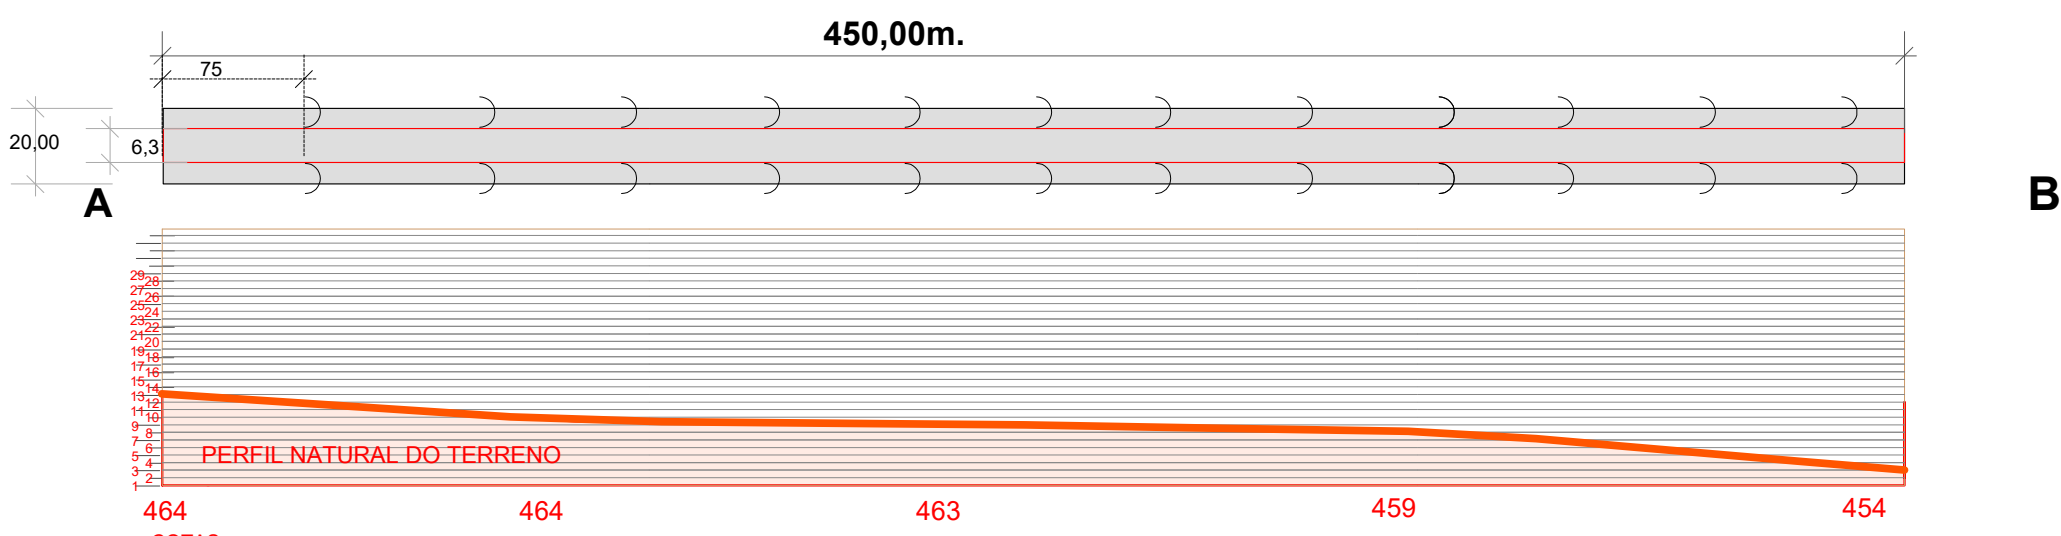

PLANTA E PERFIL TRECHO 1- ÁREA DE PISTA PAVIMENTADA = 2.700,00 M² .  
Escala : 1:2500 horizontal - 1:2 vertical

