




## Planta de layout e Climatização 1:125

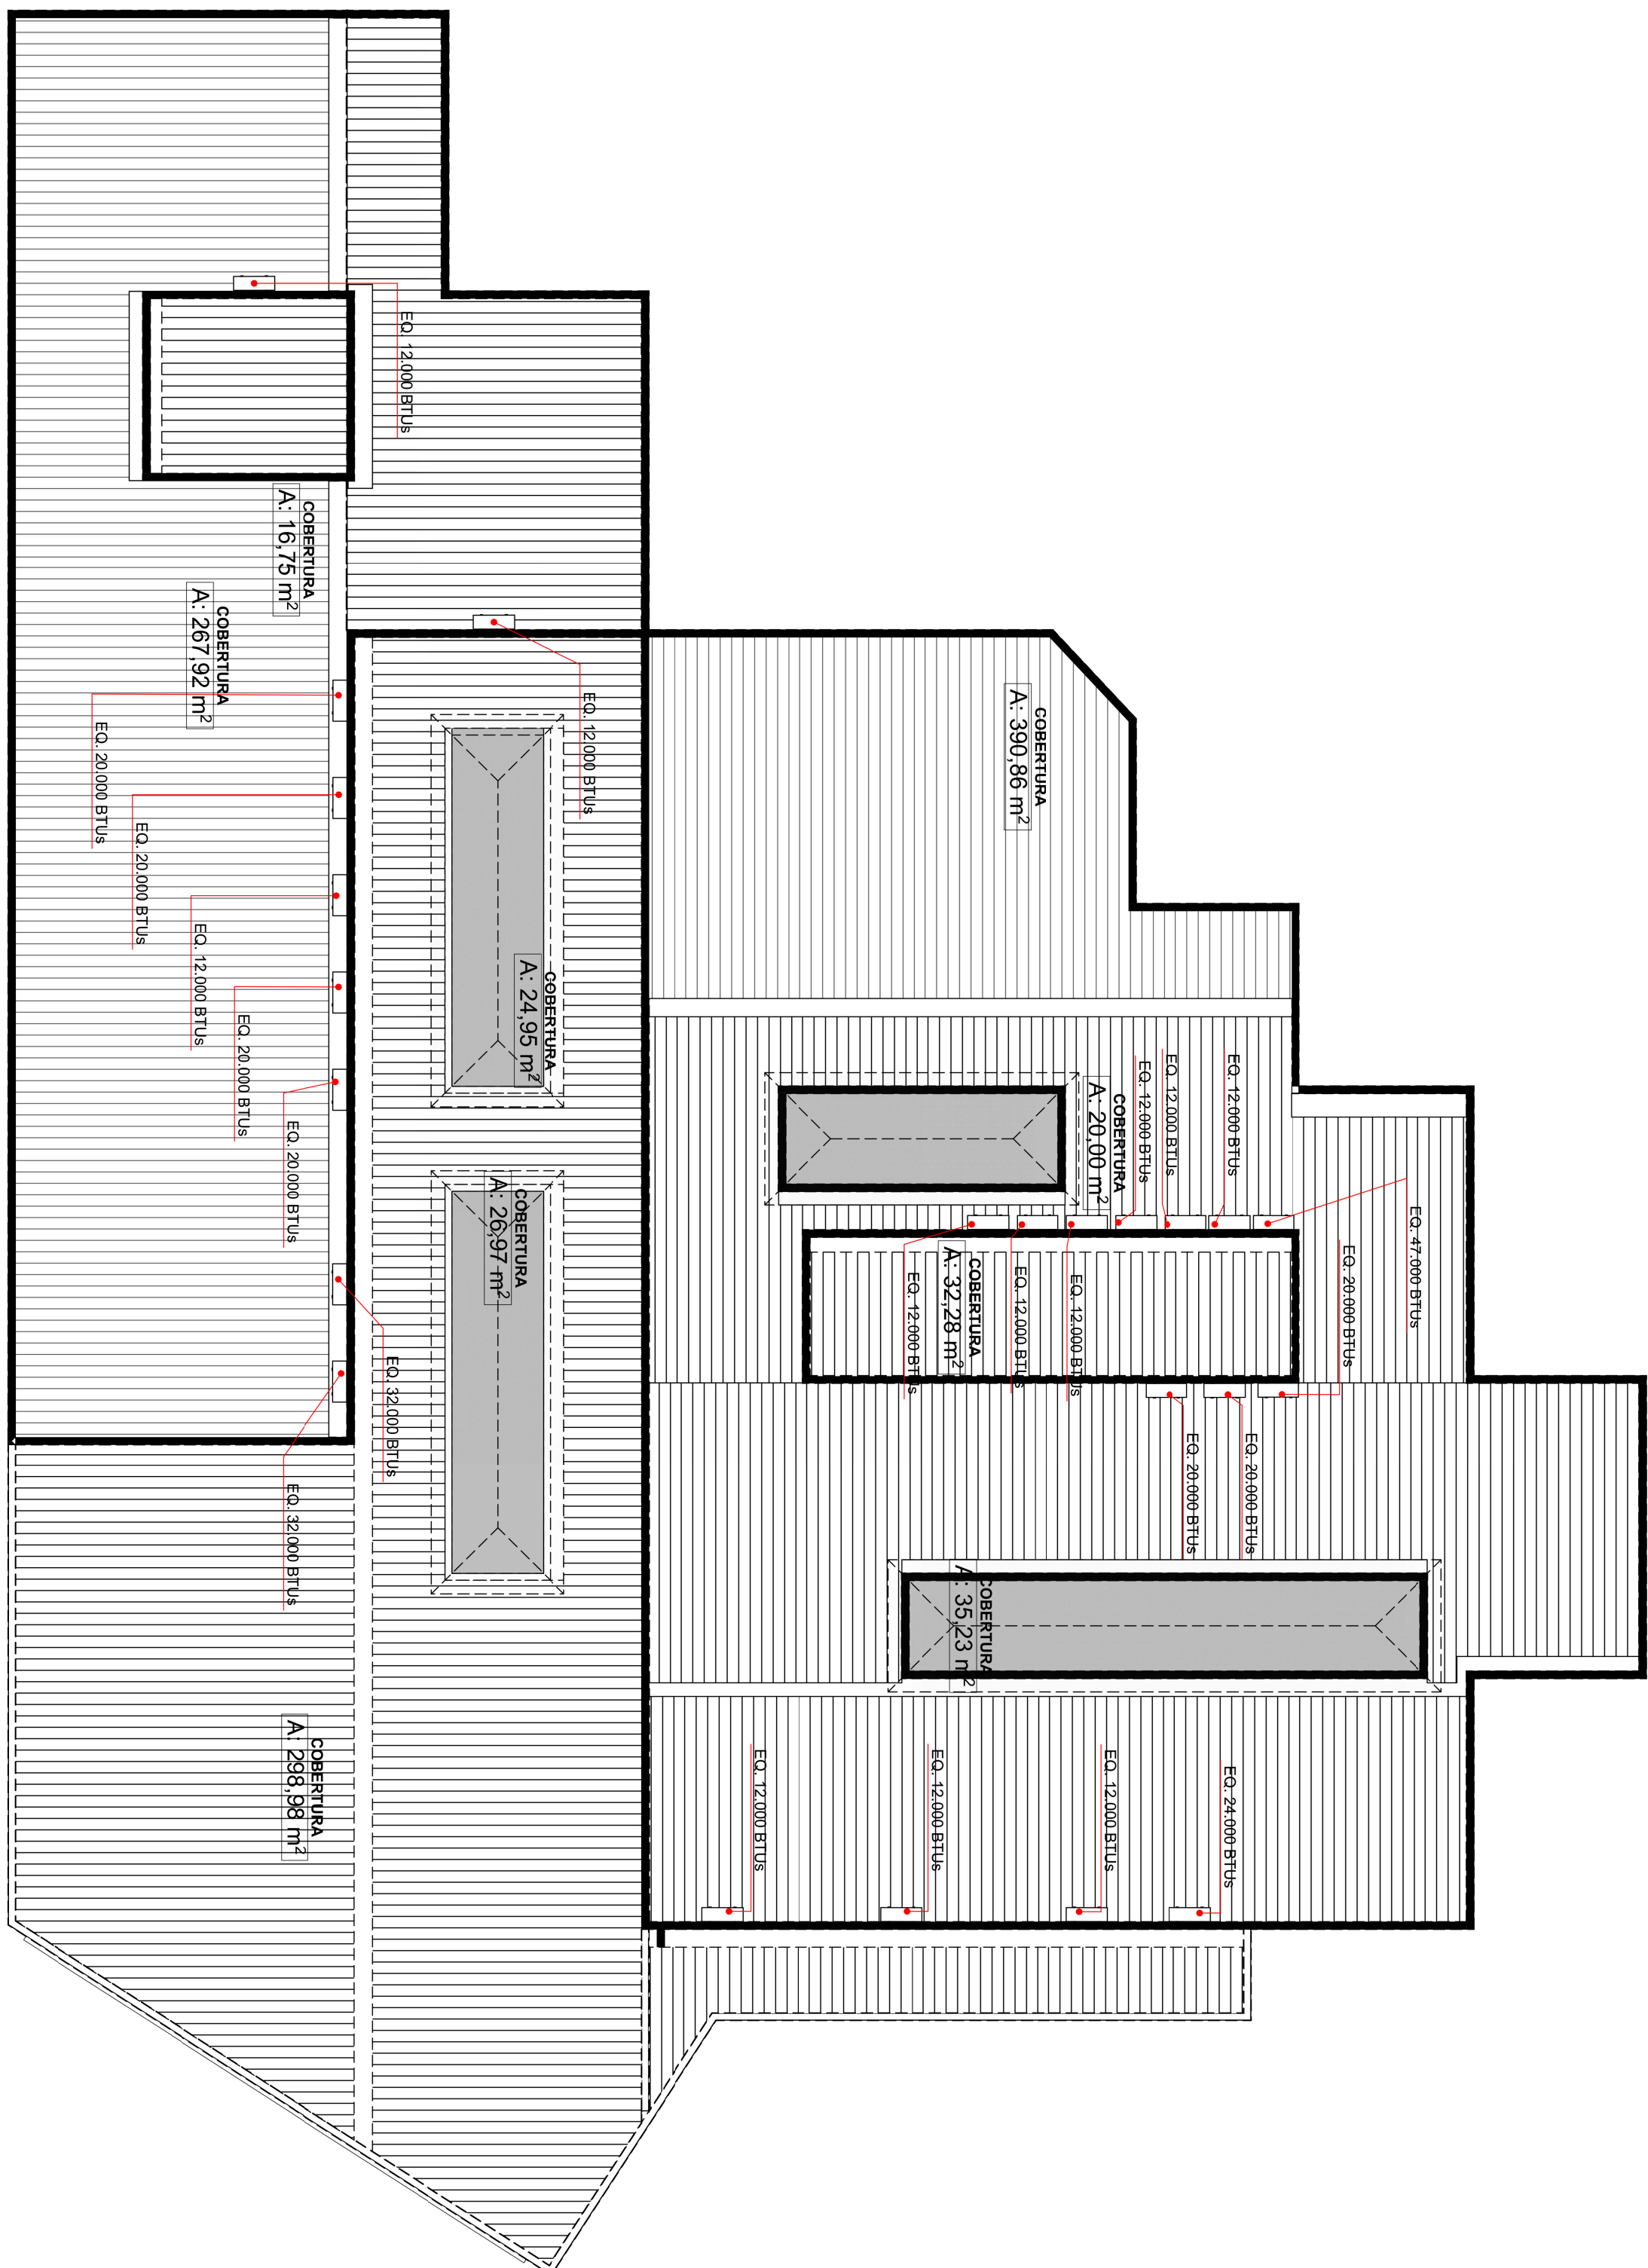

### **Planta de locação dos motores de climatização 1:125**

Mapa de Janelas													
ID do Elemento	J01	J02	J03	J04	J05	J06	J07	J08	J10	J11	J12	J13	J15
Classificação ARCHICAD - 22	Janela	Janela	Janela	Janela	Janela	Janela	Janela	Janela	Janela	Janela	Janela	Janela	Janela
Quantidade	8	3	1	1	1	2	1	1	1	1	1	2	2
Tamanho L x A	3,00x1,50	2,50x0,60	3,00x0,50	2,00x1,50	1,80x0,60	3,50x0,50	1,30x0,60	2,00x0,60	1,20x1,50	1,80x0,60	2,00x1,50	2,50x1,50	1,50x1,50
Altura do soleira da Janela	1,10	2,00	2,00	1,10	2,00	1,10	2,00	2,00	1,10	2,00	1,10	2,00	1,10
Altura do peitoril da Janela	2,60	2,60	2,60	2,60	2,60	2,60	2,60	2,60	2,60	2,60	2,60	2,60	2,60
Tipo de Abertura	Correr 4 Folhas	Correr 4 Folhas	Correr 4 Folhas	Correr 4 Folhas	Correr 4 Folhas	Correr 4 Folhas	Correr 4 Folhas	Correr 4 Folhas	Correr 2 Folhas	Correr 4 Folhas	Correr 2 Folhas	Correr 4 Folhas	Correr 2 Folhas
Material	Alumínio, Vidro	Alumínio, Vidro	Alumínio, Vidro	Alumínio, Vidro	Alumínio, Vidro	Alumínio, Vidro	Alumínio, Vidro	Alumínio, Vidro	Alumínio, Vidro	Alumínio, Vidro	Alumínio, Vidro	Alumínio, Vidro	Alumínio, Vidro
Símbolo 2D													
Vista Frente 3D													

**3 Mapa de Janelas 1:1**

Mapa de Portas											
ID de Elemento	P1	P2	P3	P4	P6	P9	P13	P14	P15	P16	P21
Classificação ARCHICAD - 22	Porta	Porta	Porta	Porta	Porta	Porta	Porta	Porta	Porta	Porta	Porta
Quantidade	36	1	4	1	1	1	1	1	1	2	2
Tamanho L x A	0,90x2,10	1,00x2,10	0,90x2,10	0,70x2,10	1,00x2,10	0,80x2,00	3,00x2,20	5,00x2,20	7,00x2,50	0,80x2,10	0,60x1,90
Altura da soleira da Porta	0,00	0,00	0,00	0,00	0,00	0,00	0,00	0,00	0,00	0,00	0,00
Altura da peçadeira da Porta	2,10	2,10	2,10	2,10	2,10	2,00	2,20	2,20	2,50	2,10	1,90
Tipo de Abertura	Abrit Simples	Abrit Simples	Correr 1 Folha	Abrit Simples	Abrit Simples	Abrit Simples	Correr 1 Folha	Correr 1 Folha	Elevar	Abrit Simples	Abrit Simples
Material	Madeira	Madeira	Madeira	Madeira	Madeira	Alumínio	Ferro	Ferro	Ferro	Madeira	Alumínio
Simbolo 2D											
Vista Frente 3D											

**4 Mapa de Portas 1:1**