


OBS: 1 - TODOS OS PONTOS DE ENTRADA E SAÍDA DE VEÍCULOS ACESSO A FAIXA DE PISTAS E MANOBRAS DE DIREÇÃO DEVE SER INSTALADO MÓDULO DE PISO TÁTIL ALERTA 2 - EM TODO PERÍMETRO DO LOTE E ACESSO A PORTARIA DA EDIFICAÇÃO DEVE SER INSTALADO PISO TÁTIL DIRECIONAL

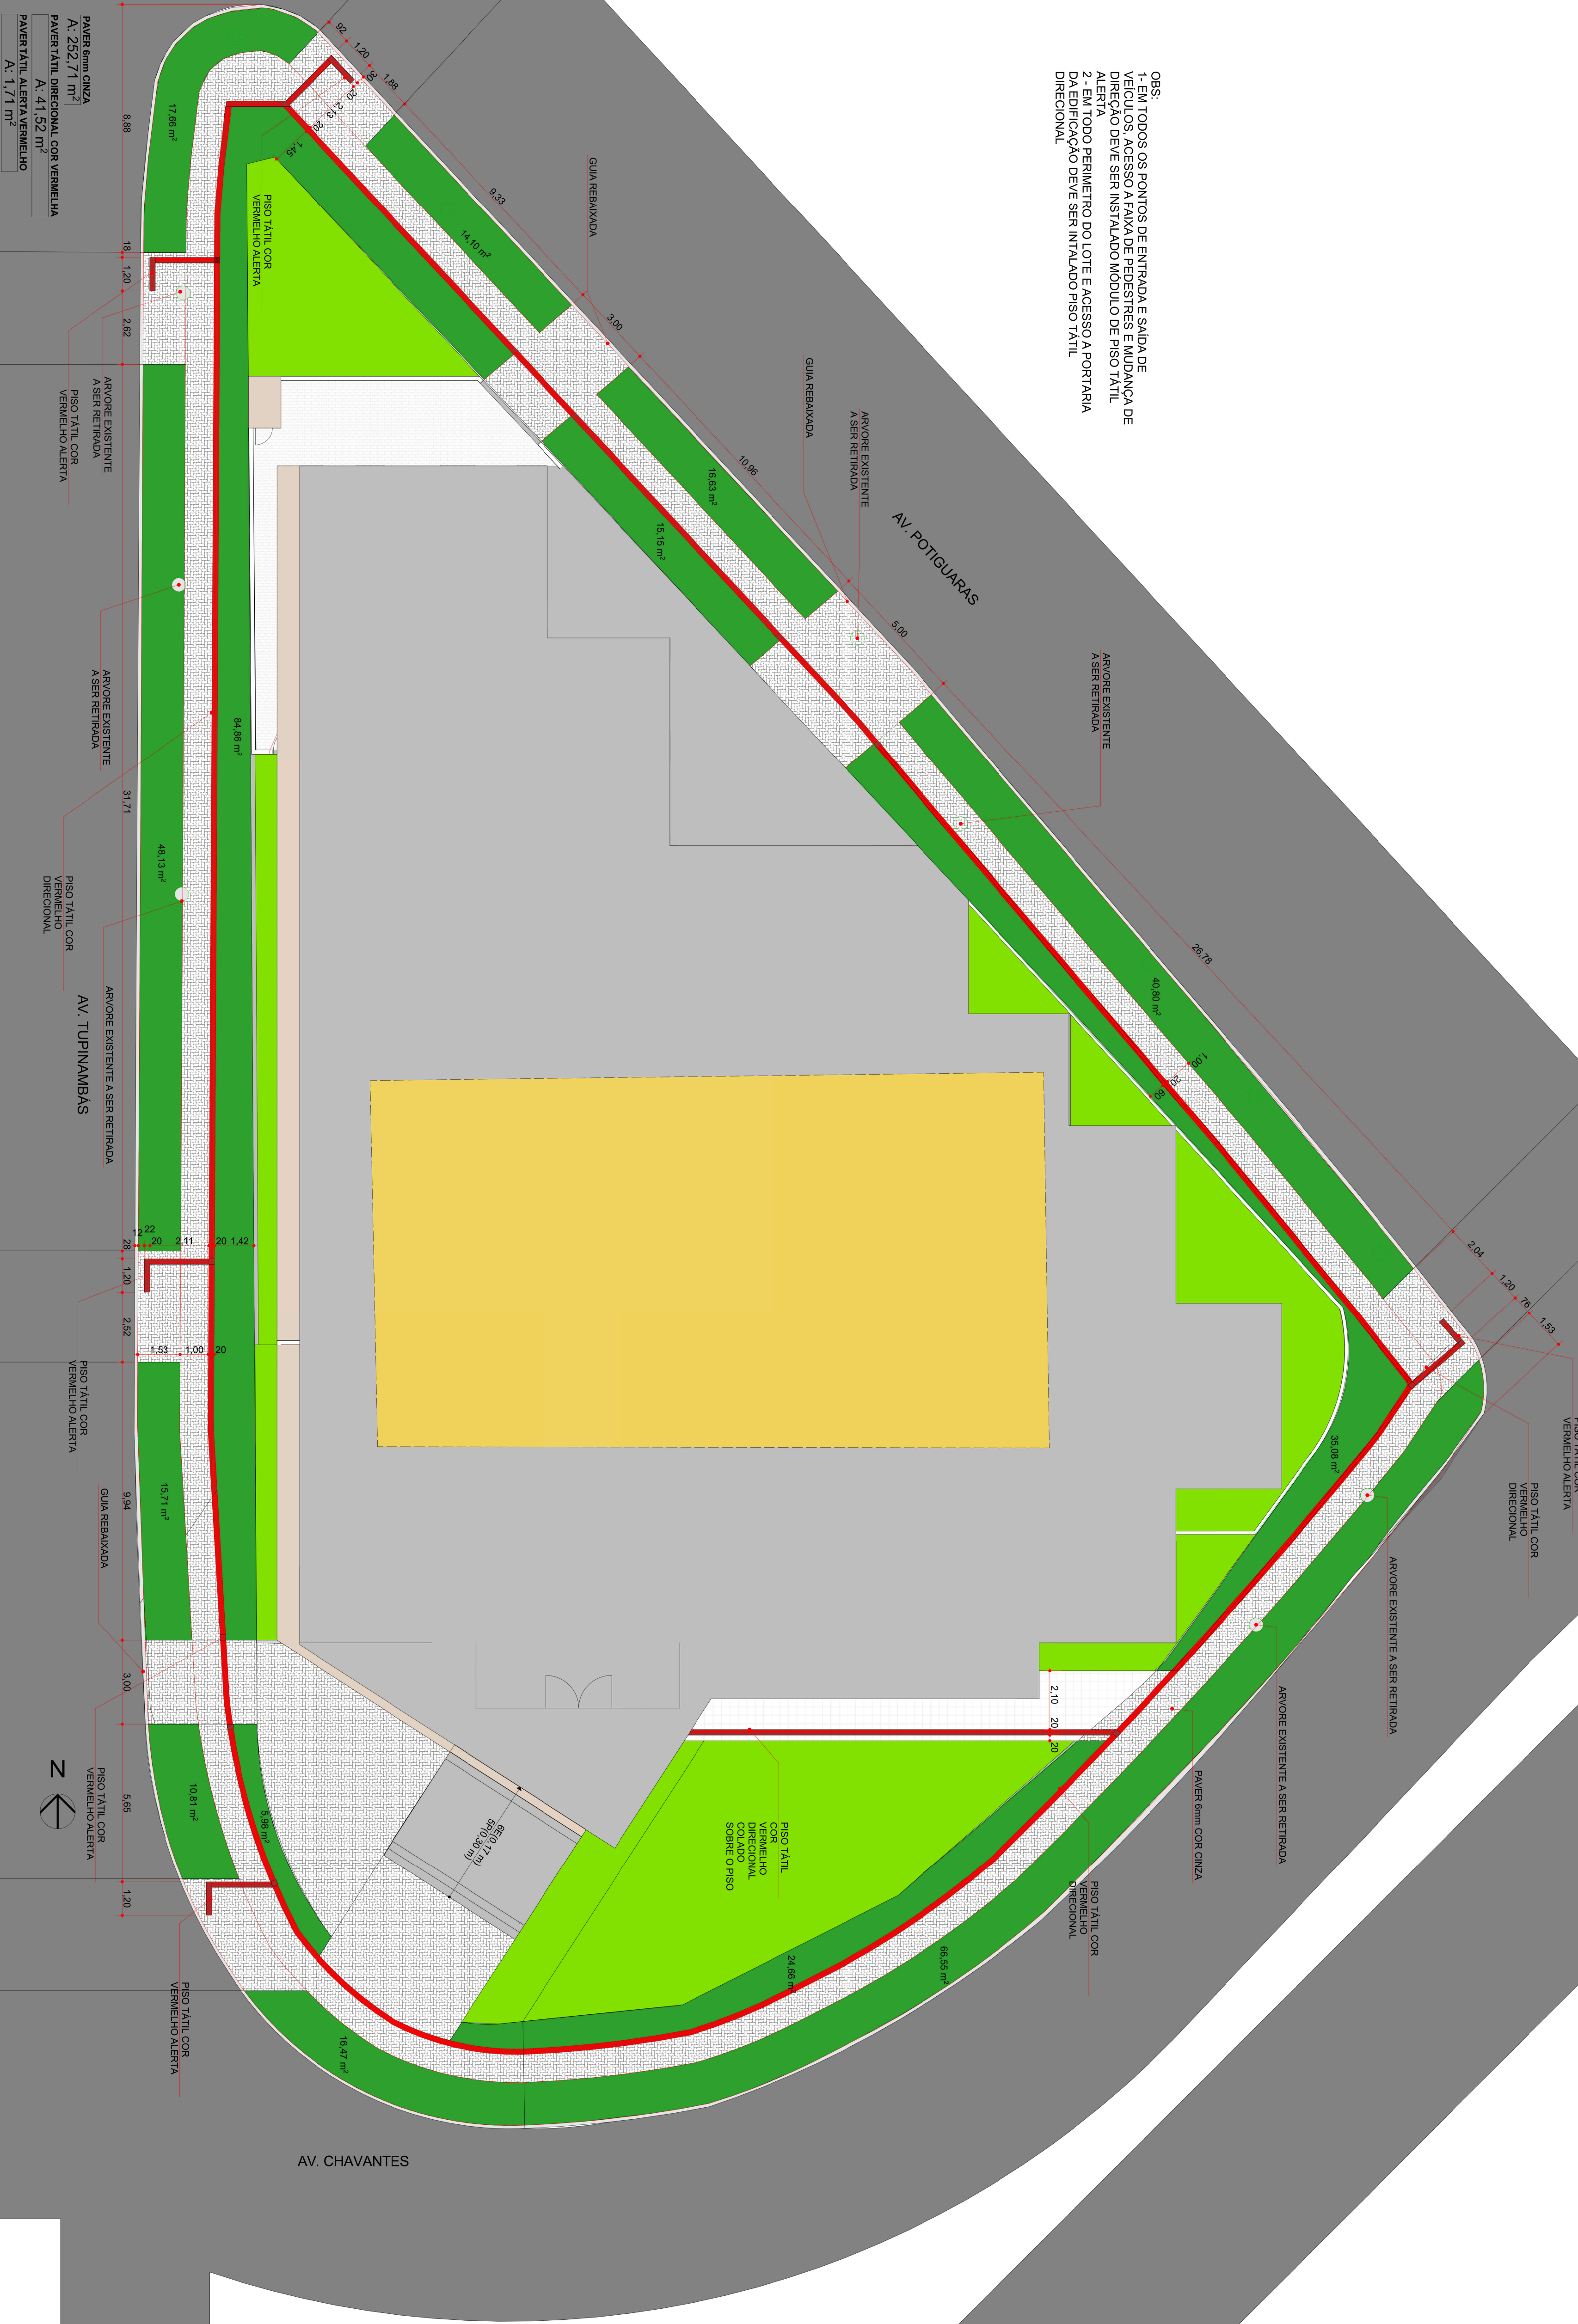

PROJETO: ARQUITETÔNICO			
FINALIDADE:	REPARAÇÃO PÚBLICA - PREENDO PERFEITURA		
OBRA:	PREFEITURA DE INDIAIOPOIS		
REFERÊNCIA:	PLANTA DE CALÇADAS		
AUTORES DO PROJETO		FRANCA	
NORTON ARQUITETURA E ENGENHARIA LTDA. (083225-0/01 - 77470 BRANCO PR)			
END. AV. BRUNO			
PRACA CARADOURA, 189 - CENTRO INDIAIOPOIS PARANA			
PROPRIETÁRIOS			
MUNICÍPIO DE INDIAIOPOIS			
PRACA CAMARU, 100 INDIAIOPOIS PARANA PR			
ESCALA:		08/09	
INDICADA			
DATA:			
2007/2020			
DESENHO:			
RAFAEL			

